


FASADRITNINGAR

FASAD MOT ÖSTER

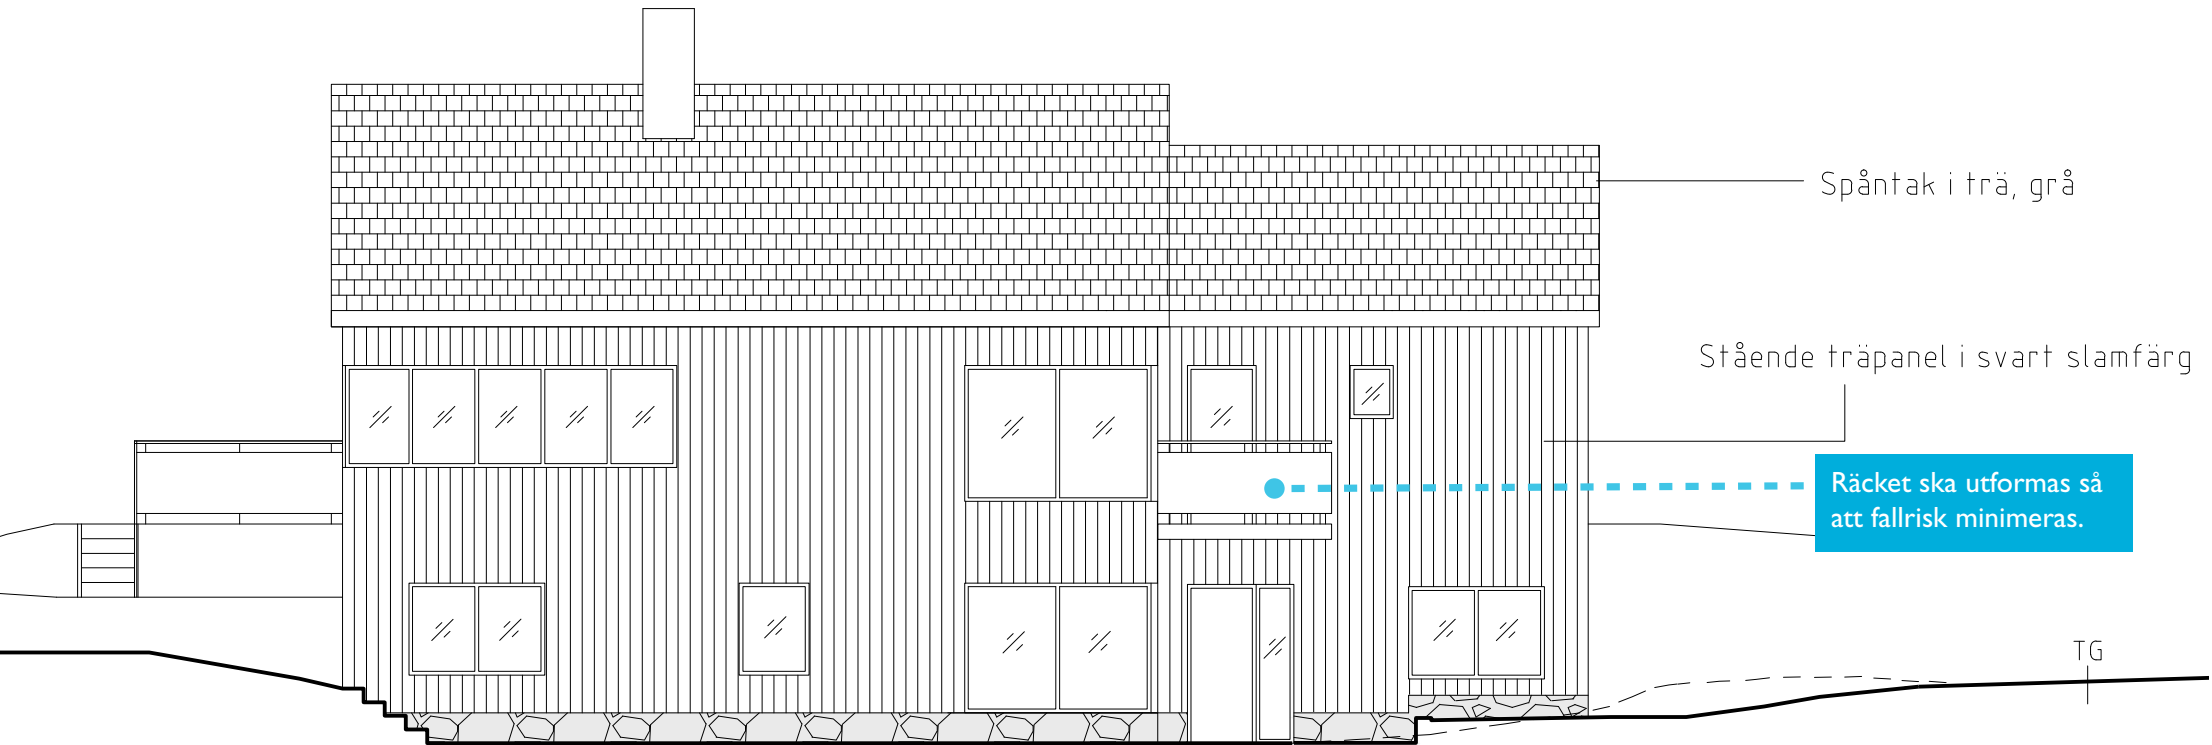

Spåntak i trä, grå


Stående träpanel i svart slambfärg

Räcket ska utformas så att fallrisk minimeras.

TG

TILLBYGGNAD

Markera vad som byggs till.

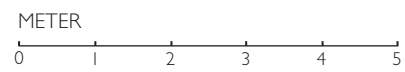


BYGGLOVHANDLING

KV. SNÖFLINGAN 1:13
FASAD MOT ÖSTER


Ritn.nr A3
2010-01-13

REV: _____ Skala 1:100
RITAD AV: MIA HANSSON,ARKITEKT

FASAD MOT VÄSTER

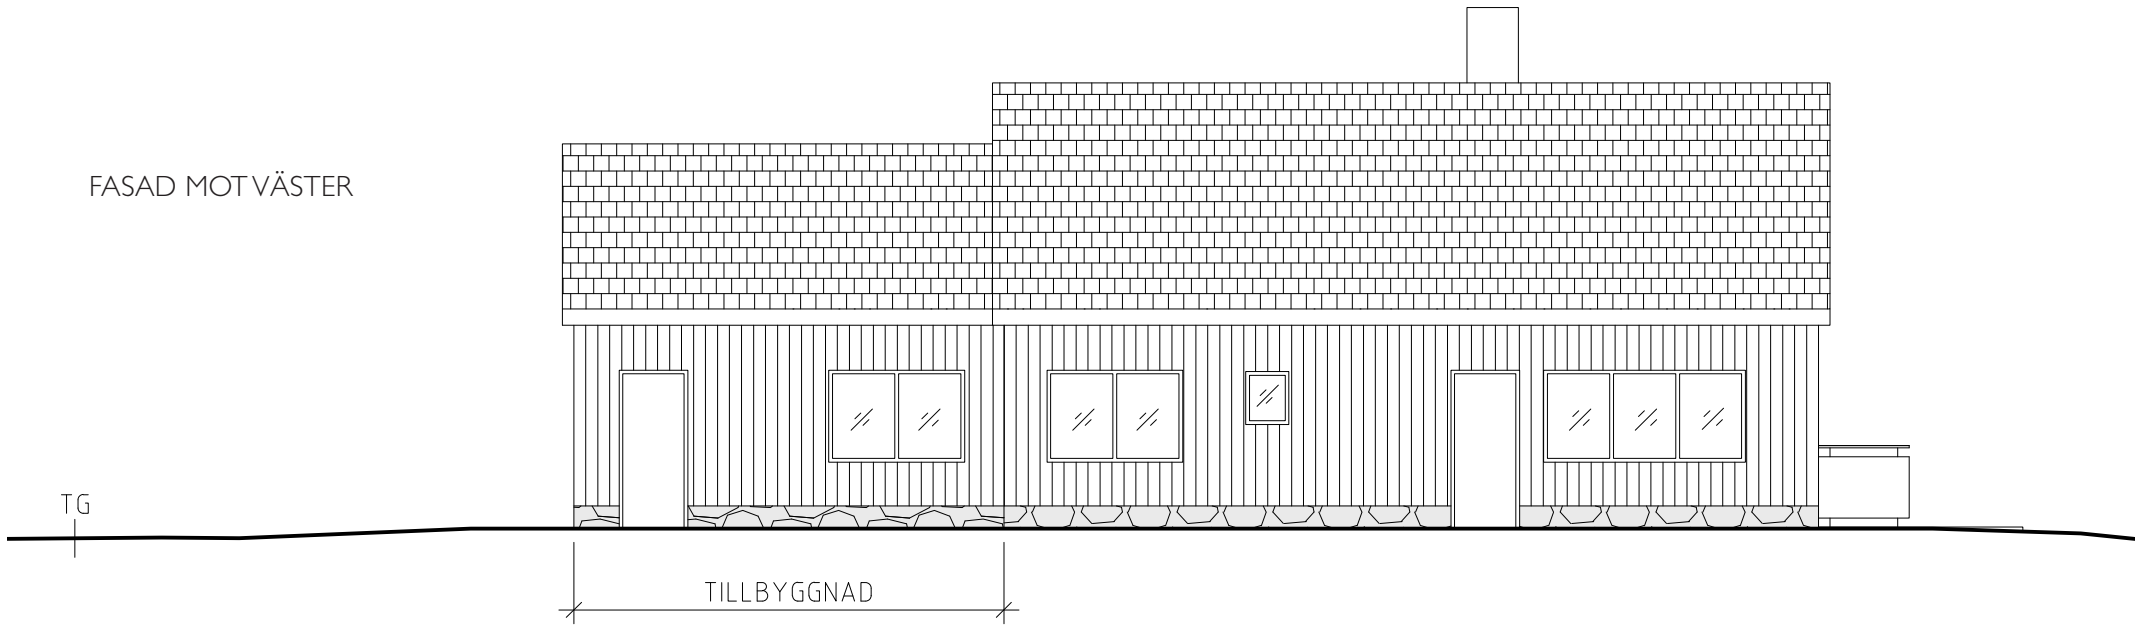

FASAD MOT NORR

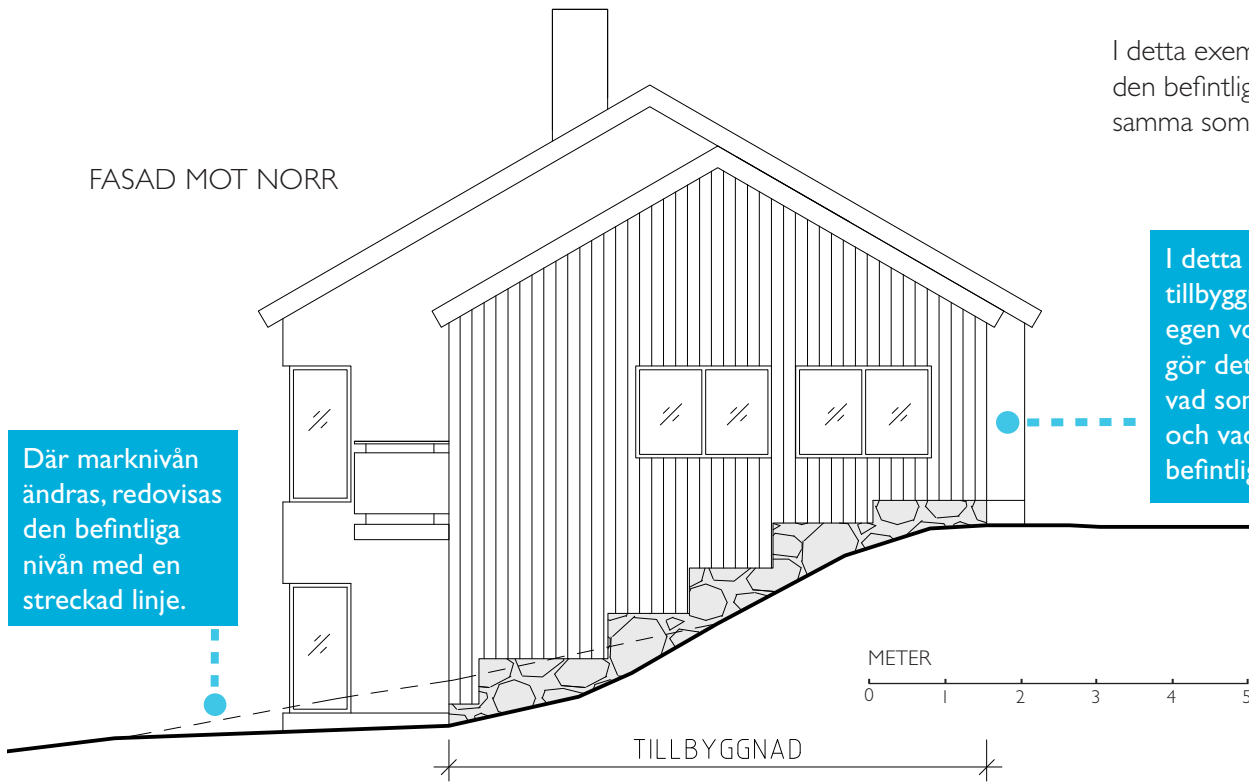

I detta exempel har tillbyggnadens volym underordnats sig den befintliga. Material, kulör, fönstersättning och takvinkel är samma som för befintlig byggnad.

I detta exempel är tillbyggnaden en egen volym som gör det tydligt vad som är nytt och vad som är befintligt.

Där marknivån ändras, redovisas den befintliga nivån med en streckad linje.

BYGGLOVHANDLING

KV. SNÖFLINGAN 1:13

FASADER MOT
NORR OCH VÄSTER

Ritn.nr A4

2010-01-13

REV: 2010-01-13

RITAD AV:

Skala 1:100

MIA HANSSON, ARKITEKT