



SEKTIONSRTNING

Våningshöjder, färdig golvnivå (FG) och takvinkel visas i sektionen.

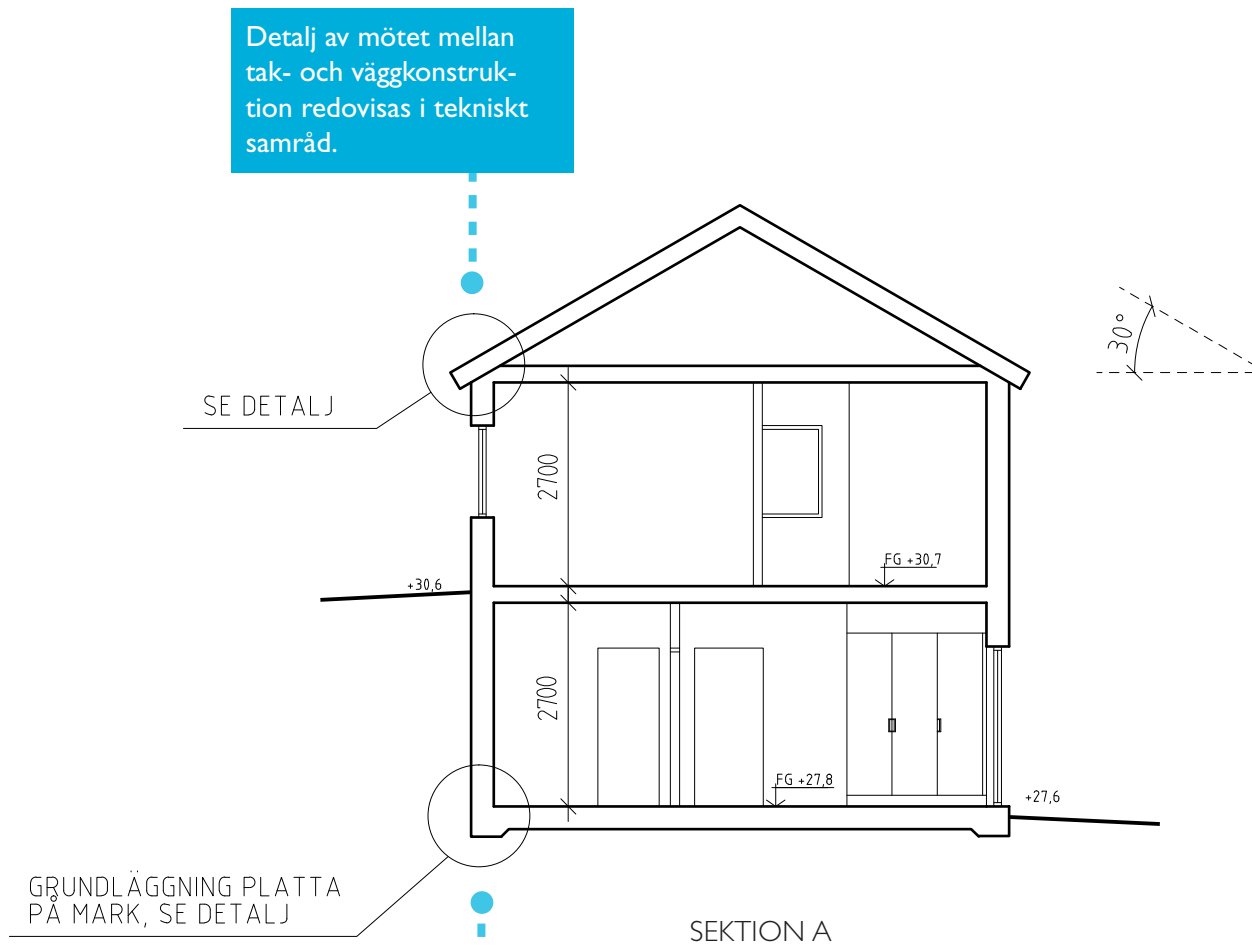

Detalj av mötet mellan tak- och väggkonstruktion redovisas i tekniskt samråd.

Detalj av grundläggningen redovisas i tekniskt samråd.

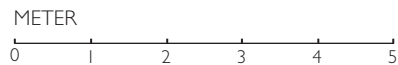

BYGGLOVHANDLING

KV. SNÖFLINGAN 1:13

SEKTION

Ritn.nr A5

2010-01-13

REV:

RITAD AV: MIA HANSSON, ARKITEKT

Skala 1:100