



# PLANRITNING

Måtten på planritningen ska anges i millimeter.  
Byggnadens area ska vara lätt att beräkna.

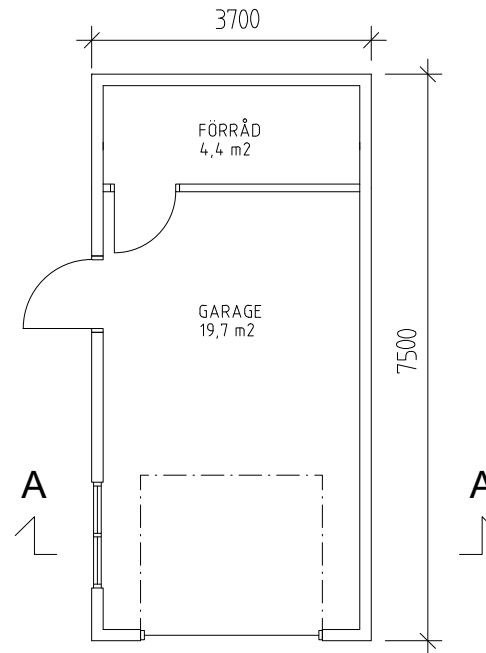

BYGGNADSAREA  
BYGGNADSAREA: 28 m<sup>2</sup>

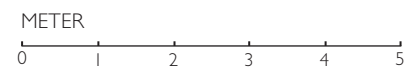

BYGGLOVHANDLING

**KV. SNÖFLINGAN 1:13**  
PLAN

**Ritn.nr.A1**  
2010-01-13

REV: \_\_\_\_\_ Skala 1:100  
RITAD AV: MIA HANSSON, ARKITEKT